


שמואל אולפין

בונה מגדל מגורים יוקרתי ומודרני הראשון מסוגו

בדמת-השרון

כסגת

רמת-השרון

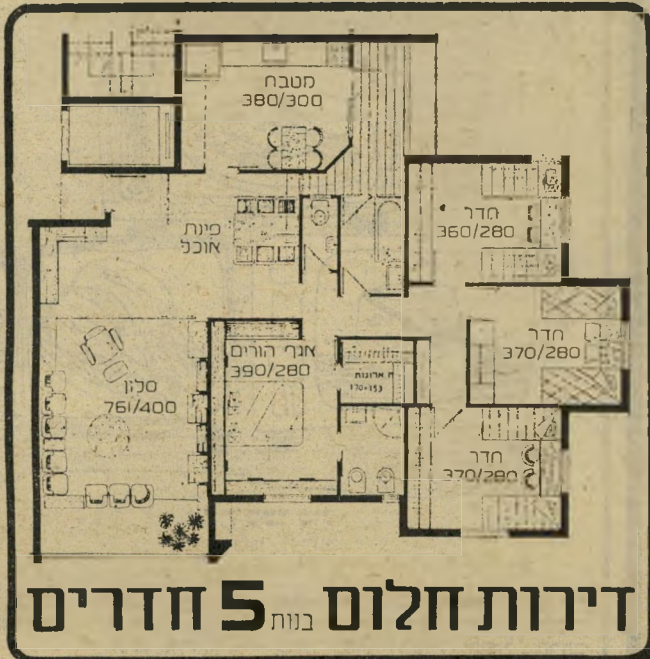


דירות חלום בנות 5 חדרים

בכל דירה: מטבח אמריקאי, ריצוף כהה בסלון ובפינת האוכל, ריצוף קרמי בחדרי השרותים

בבנין: אולם כניסה (לובי) מפואר, 2 מעליות גדולות, חדר גנרטור

בלעדי לדיירים: חדר התעמלות ותרבות מתקני משחק וספורט

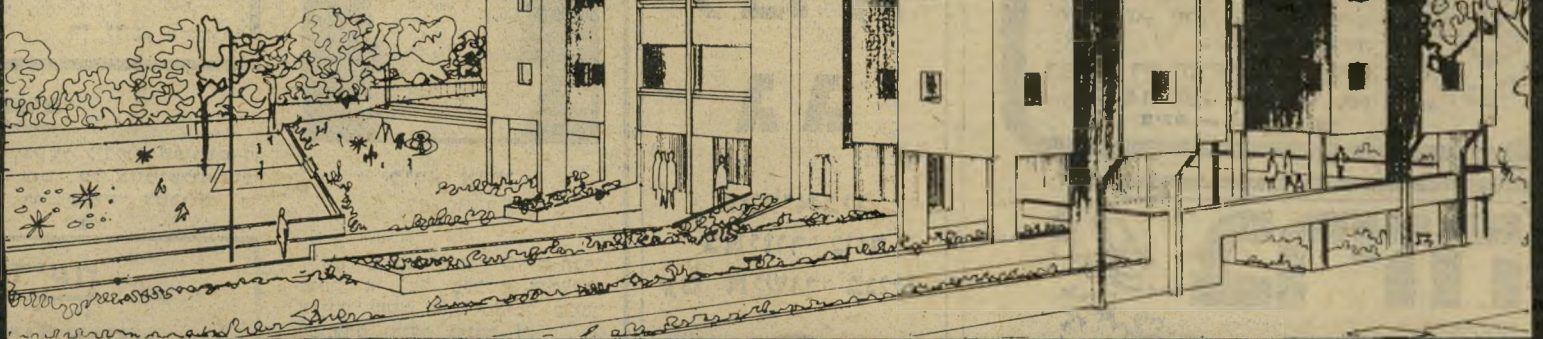

נאות דברת בע"מ

משרדי ההנהלה: ראשון-לציון, רח' רוטשילד 43
משרדי המכירות: רמת-השרון, רח' סוקולוב 38, טל. 482726 ראשון-לציון, רח' הרצל 59

